



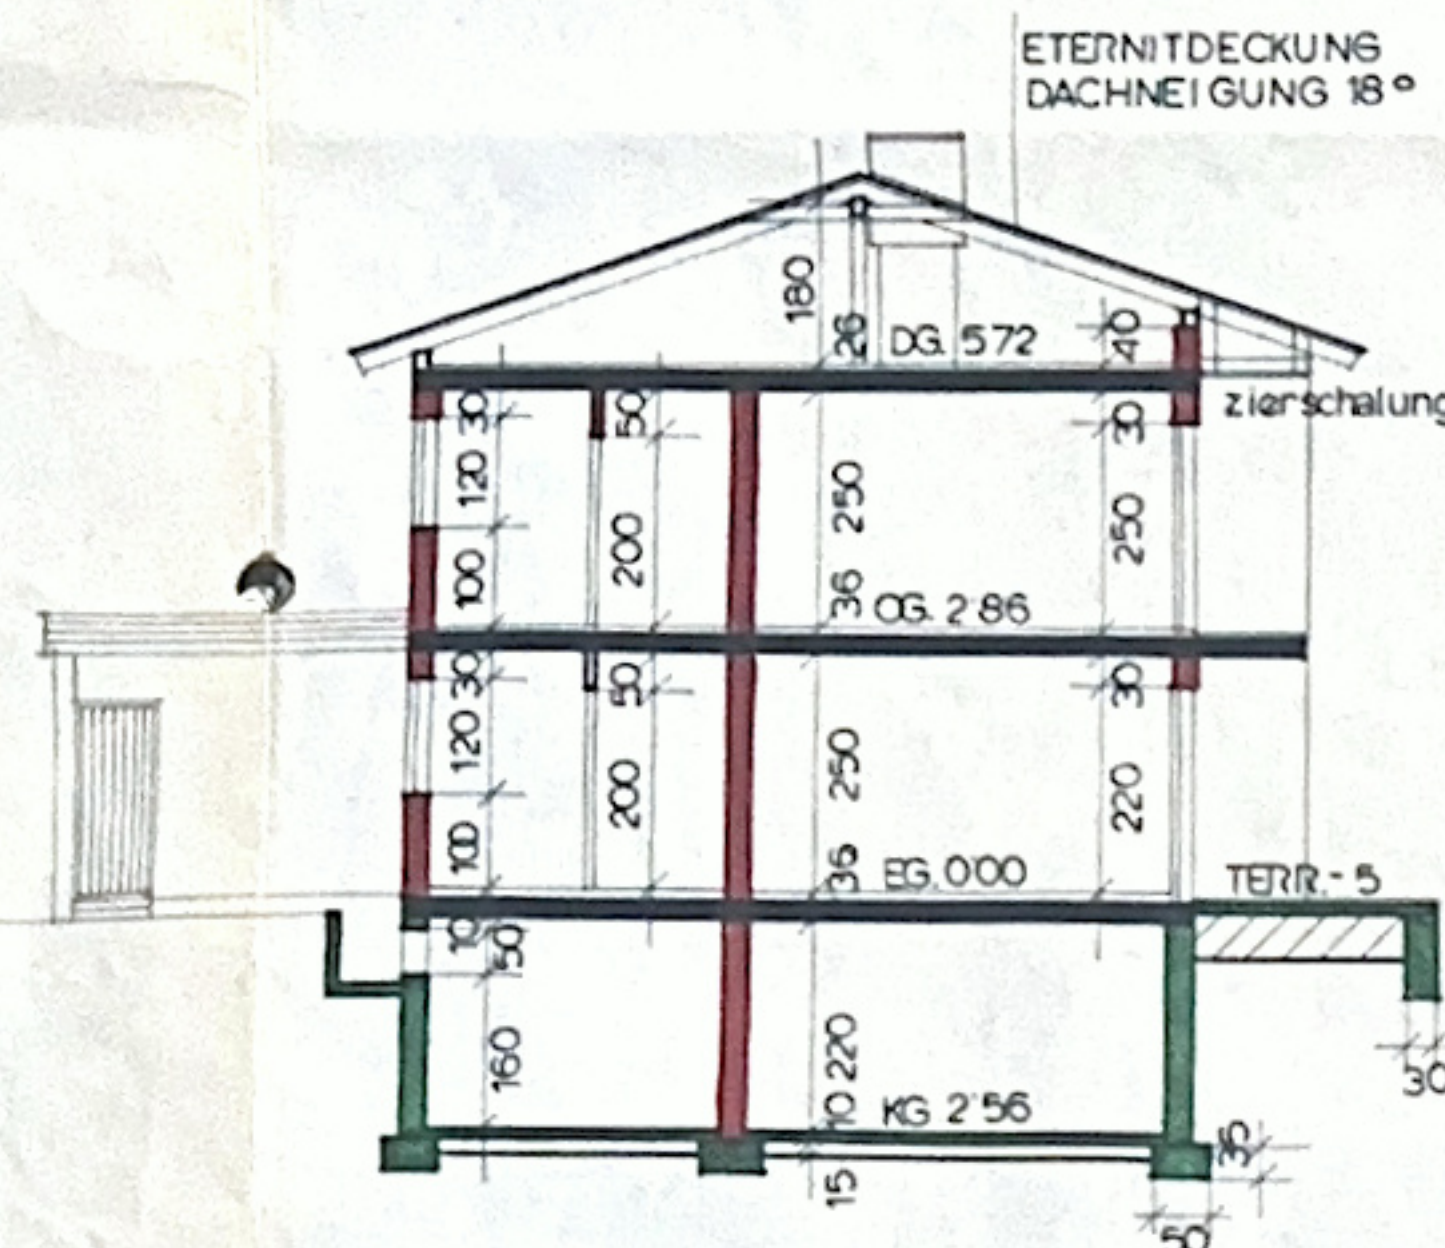


SCHNITT




SÜDEN

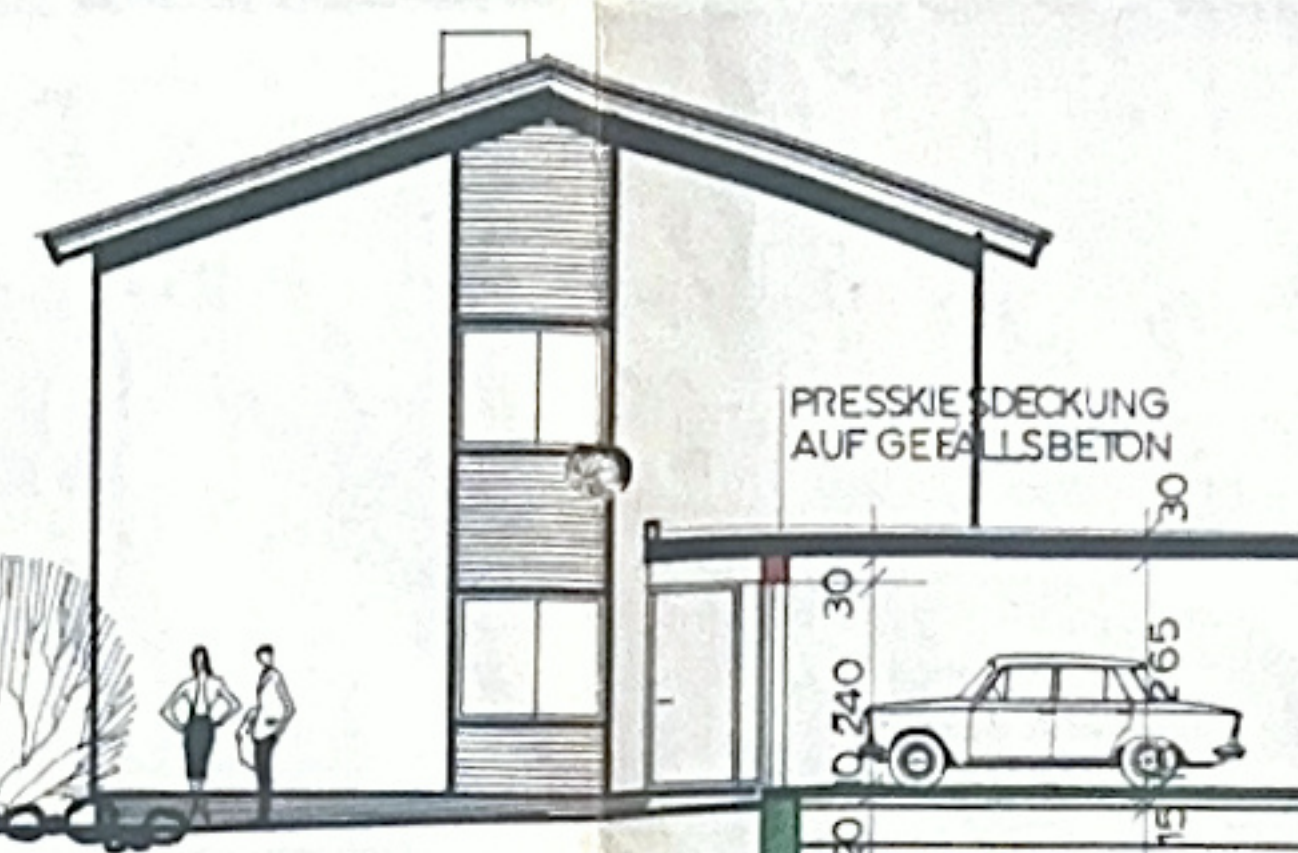

OSTEN

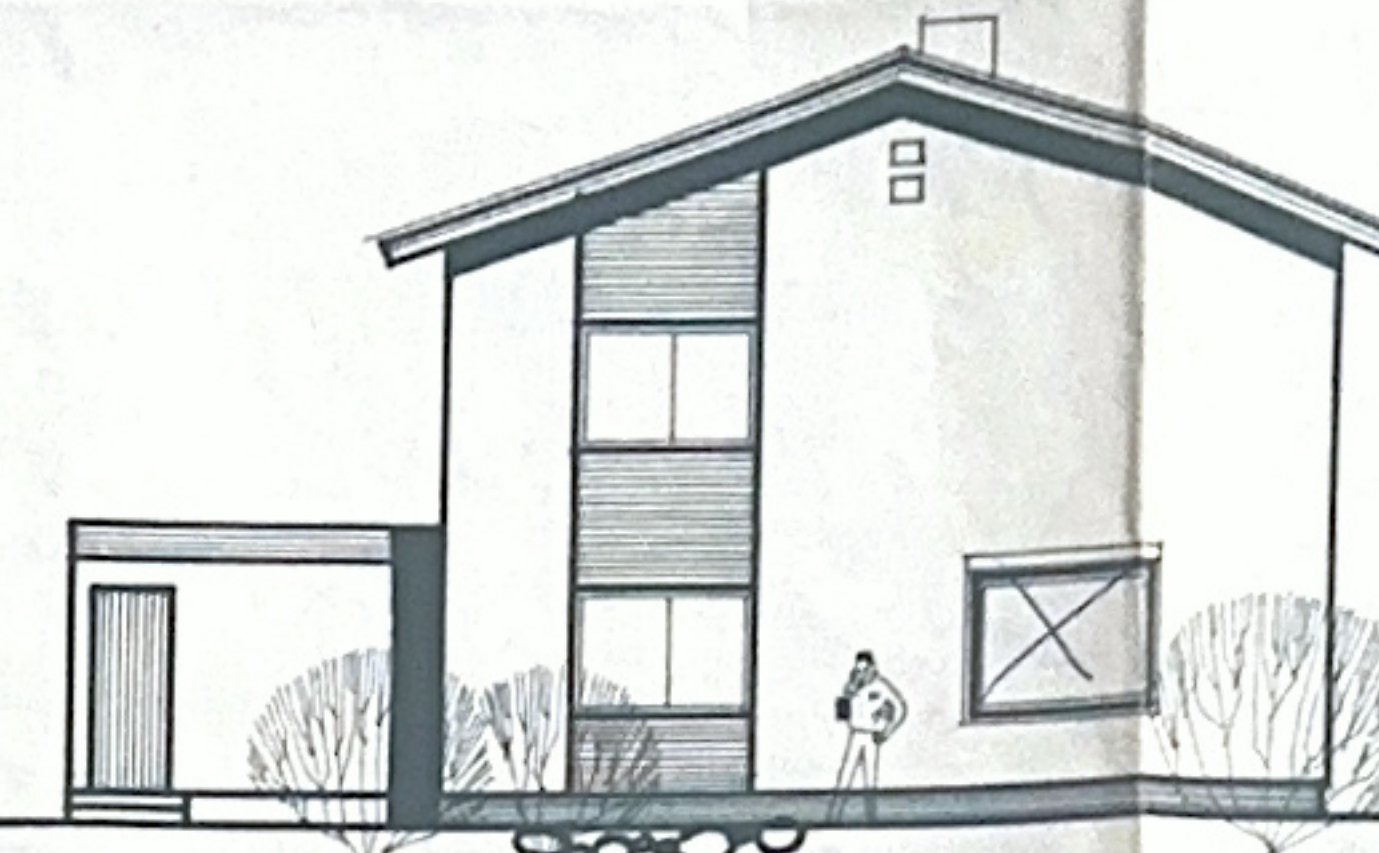


WESTEN

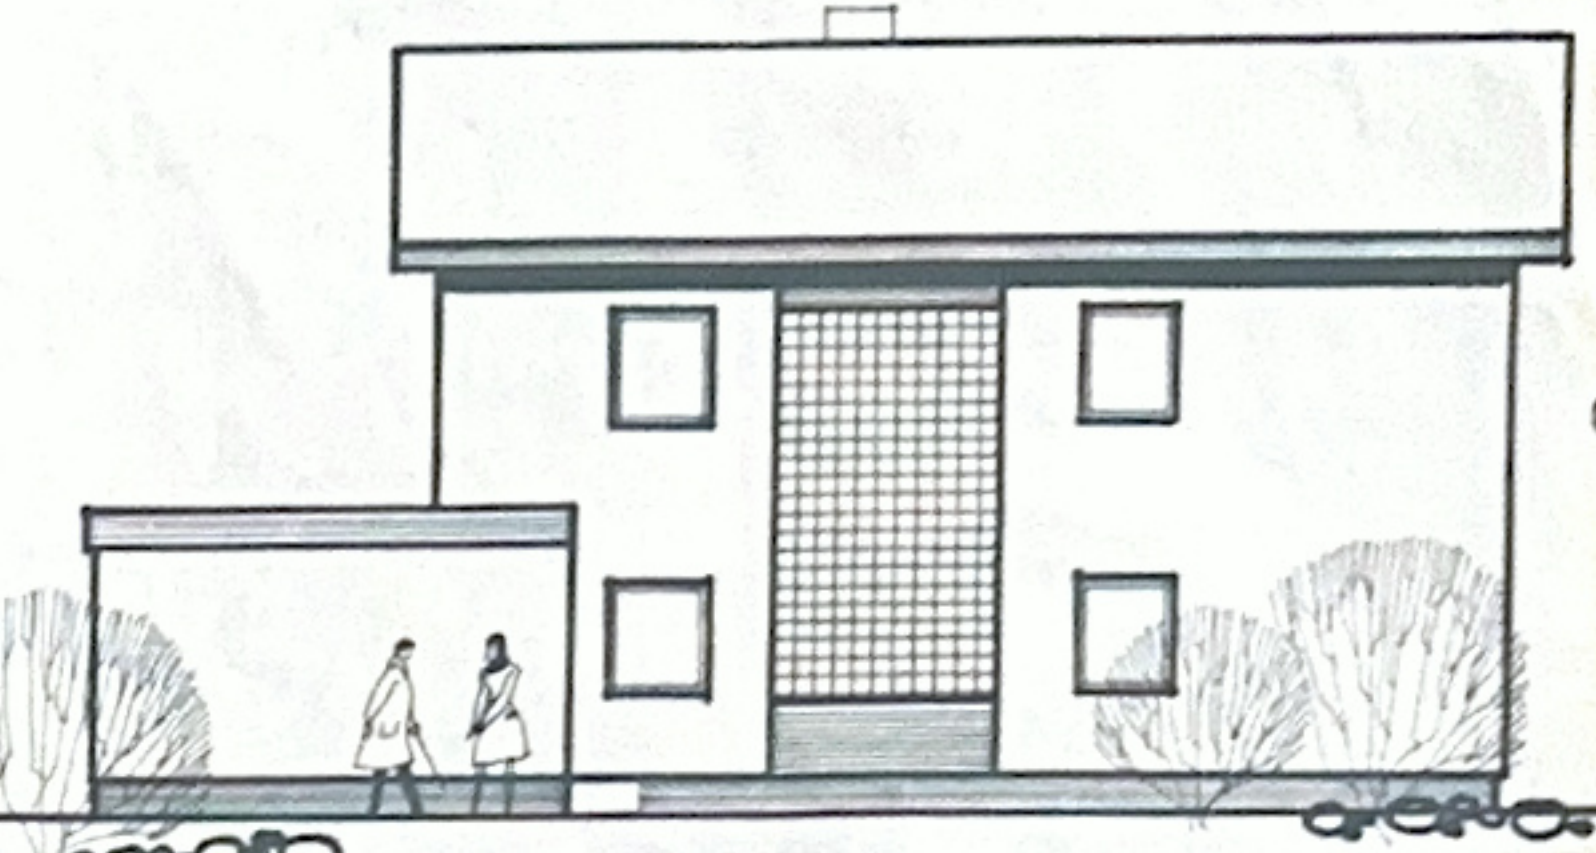


NORDEN


SCHNITT GARAGE

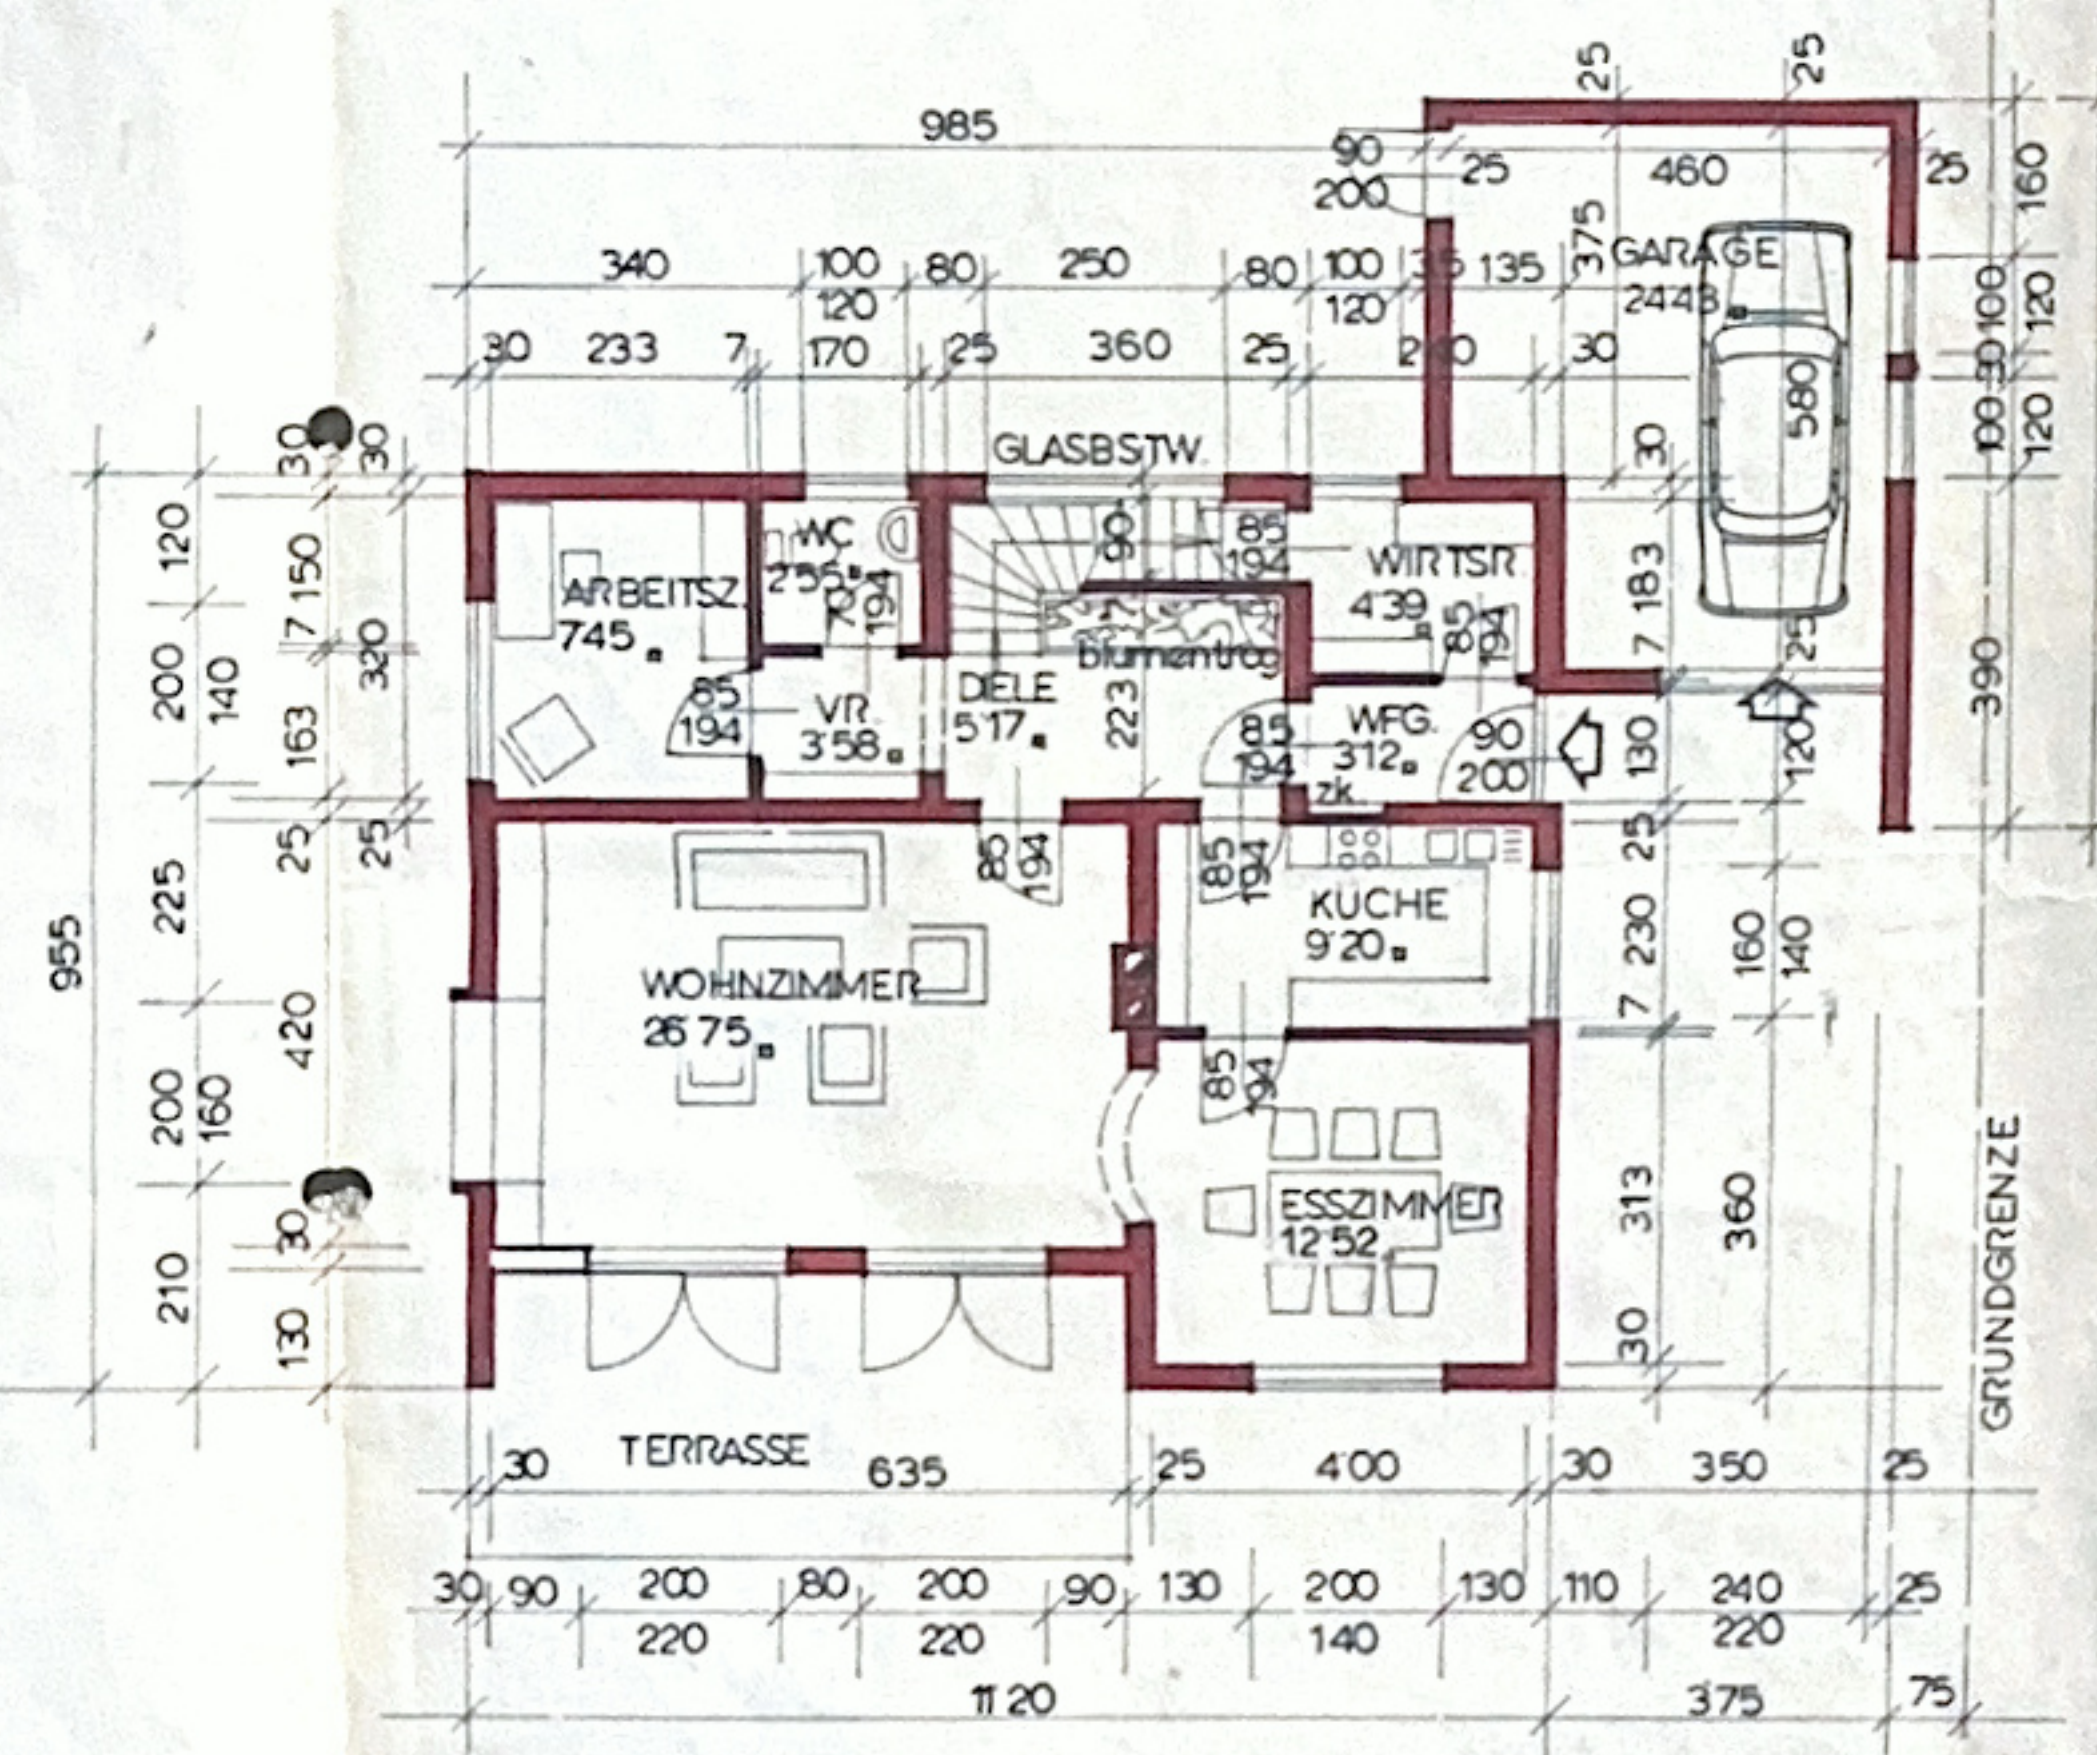

ERDGESCHOSS

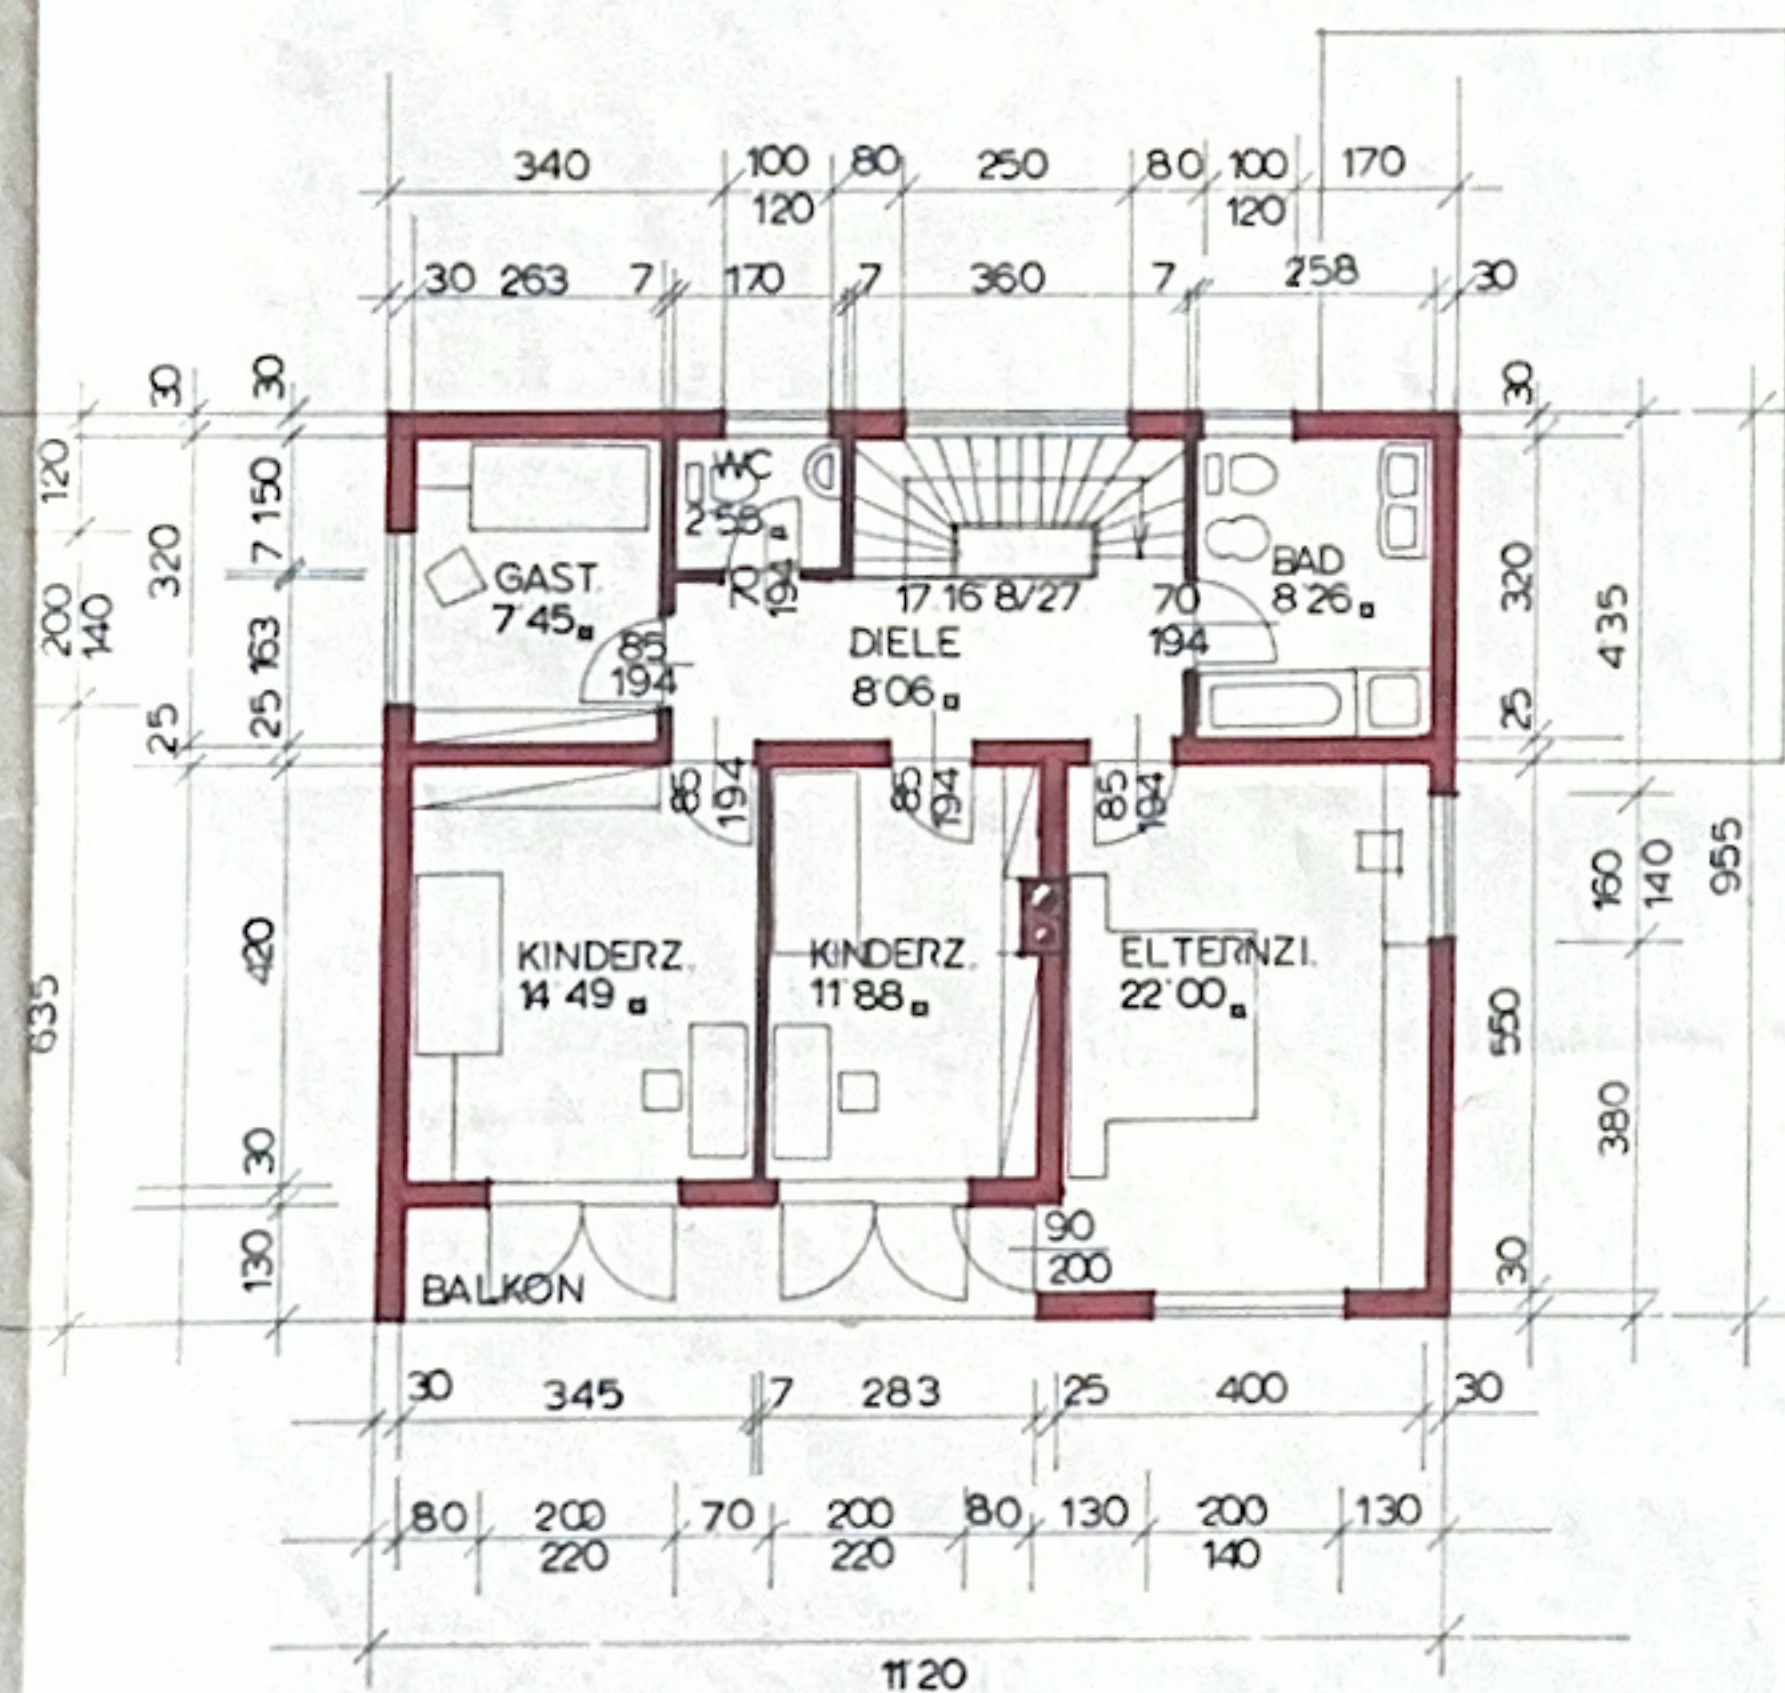

OBERGESCHOSS
NFL 149.42 m²

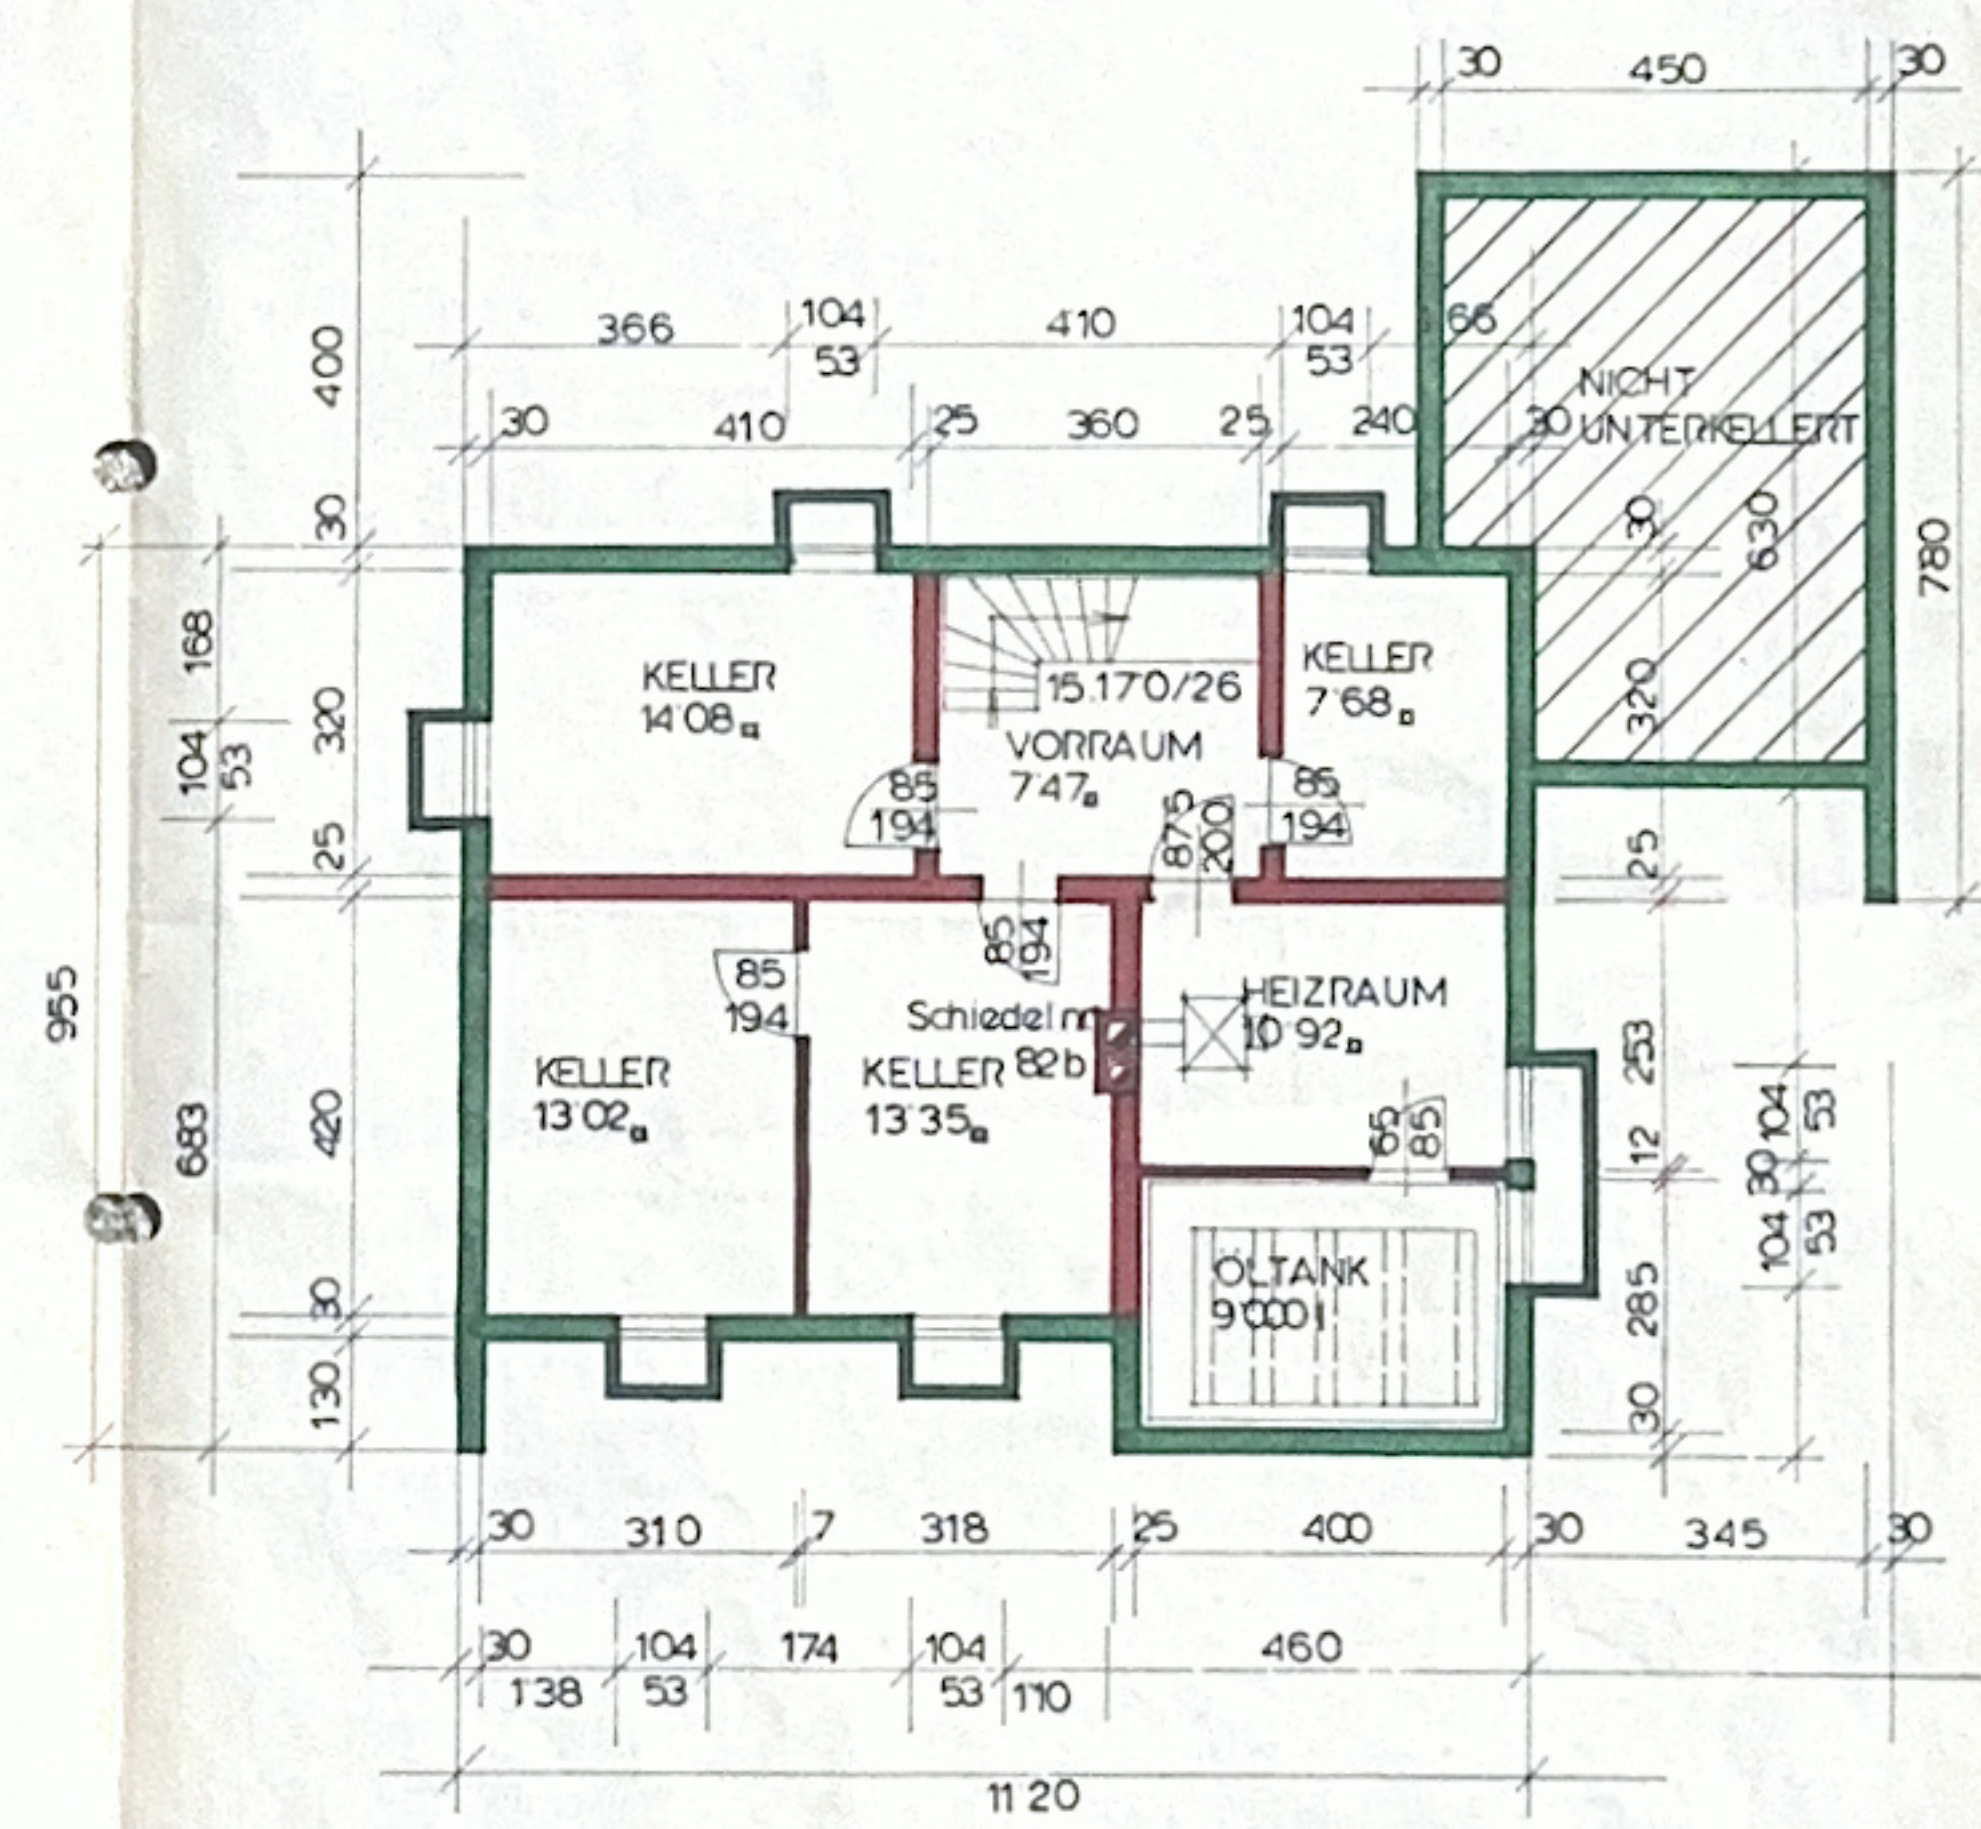

KELLERGESCHOSS



LAGEPLAN M 1:1000

ANTRAGSPLAN ZUM BAU EINES WOHNHAUSES MIT GARAGE FÜR
WOHNUNG LAMBACH HAGENBERG 5 AUF PARZ. 248/6 KG LAMBACH
WELS AM 25.4.1972 1:100

BAUWERBER

BAUFÜHRER

Die Baubewilligung wurde mit
Bescheid vom 30.10.1972
Z. 6000-9-48-72 erteilt.
Marktgemeinde Lambach
Der Bürgermeister

FRANZ KÜBERL
Bauingenieur
SÄTZL GEMEINSCHAFT
ÖL-ÖL, Tel. 19